





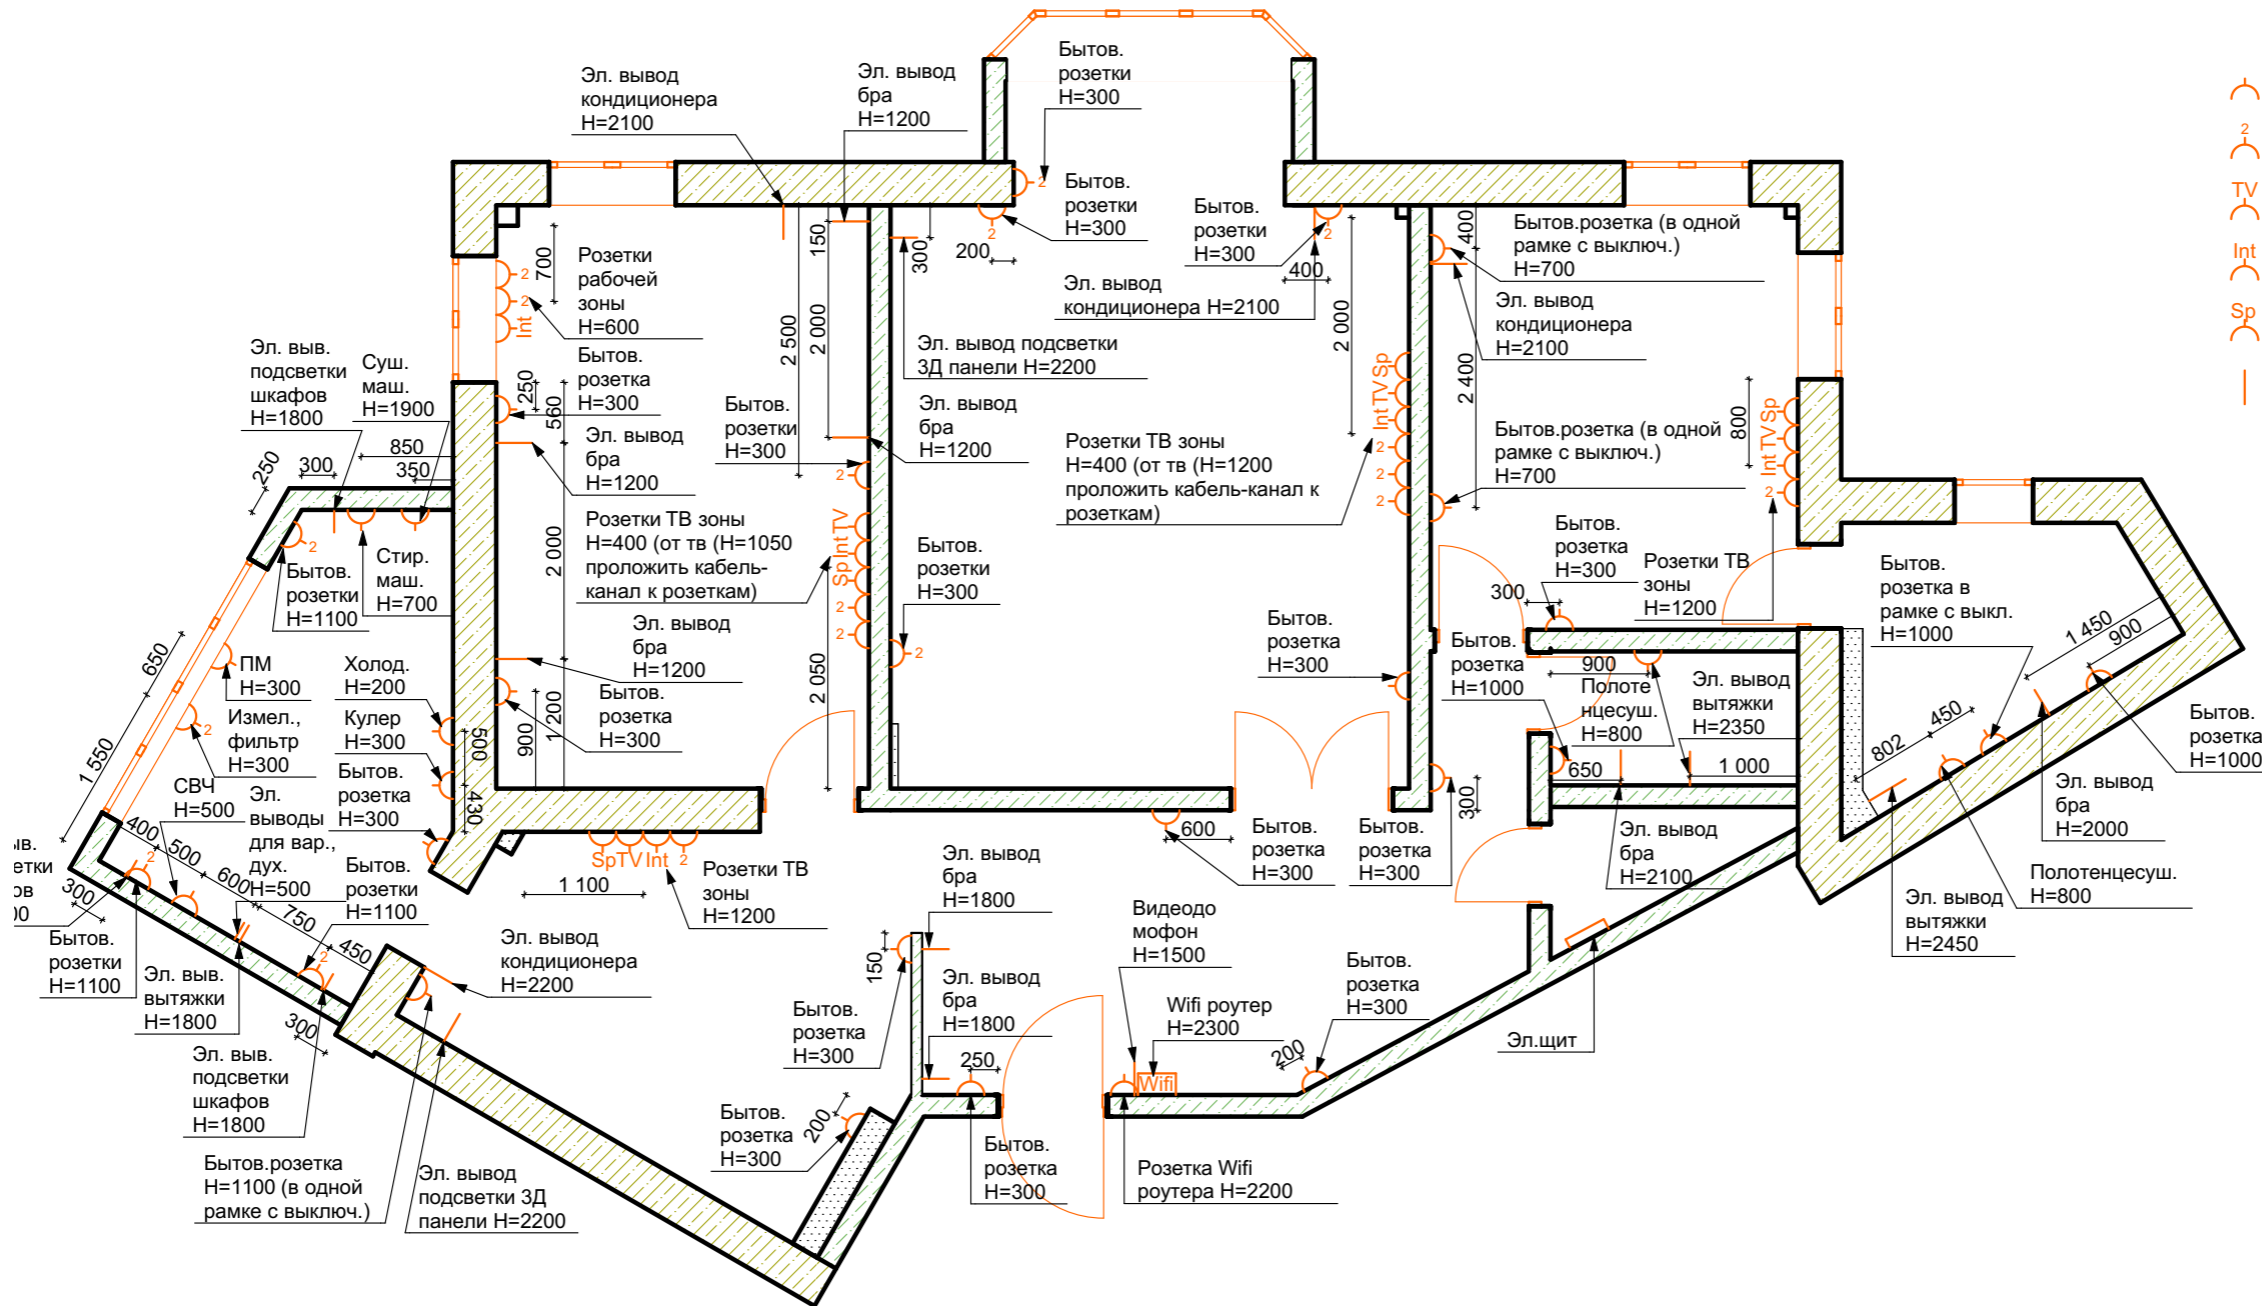


Условные обозначения:

-  розетка одинарная
-  розетка двойная
-  розетка ТВ
-  розетка для подключения интернета
-  розетка для подключения спутникового ТВ
-  электрический вывод



Примечания:

1. Все высоты указаны от уровня чистого пола.
2. Установку рядом стоящих розеток и выключателей произвести под общую рамку.
3. Расположение выключателей и розеток в санузлах уточнить по центру плитки.
4. Для вытяжных вентиляторов в санузлах сделать выводы у вент.отверстия.
5. В ТВ зонах гостиной и детской в стене проложить кабель-канал к розеткам.
6. Расположение эл.выводов кондиционеров уточнить у поставщика оборудования.
7. Привязка розеток кухни уточняется чертежами производителя.
8. В кладовой рядом с эл.щитом установить стабилизатор напряжения.

Изм.	Кол.ч.	Лист	№Док.	Подп.	Дата	Дизайн-проект квартиры по адресу: г.Сочи, ул. Виноградная, д.15/1, кв.3	Стадия	Лист	Листов
Выполнил	Яншина И.А.						ЭП	11	36
План размещения электрических розеток и выводов. М 1:70.									