




Развертка 1.1

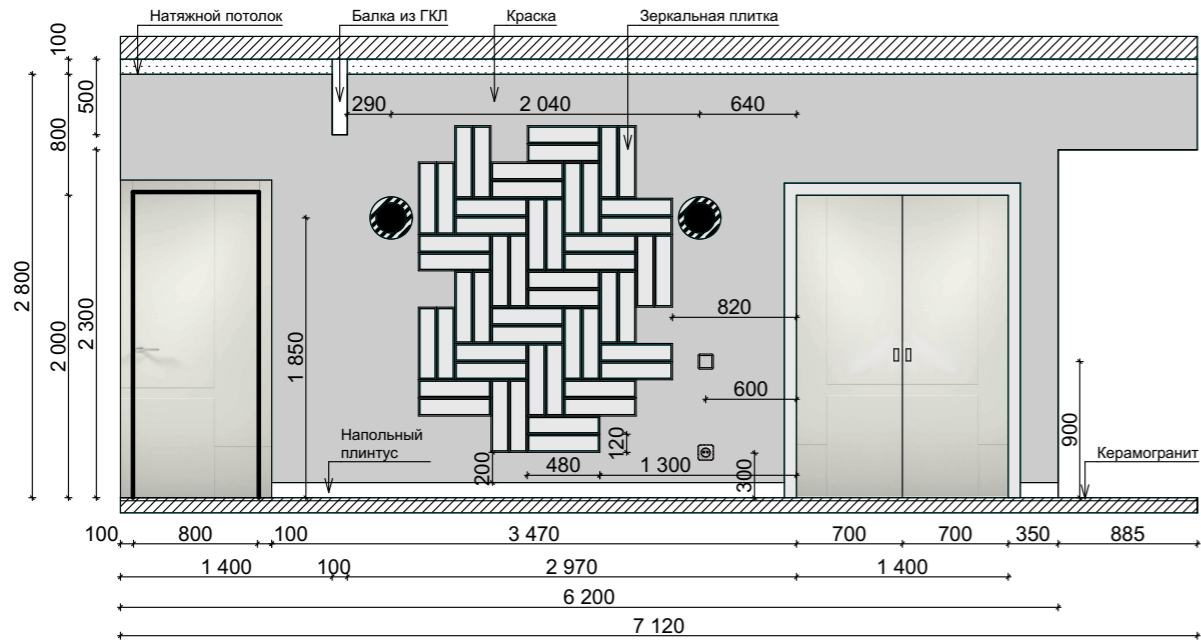


Развертка 1.2

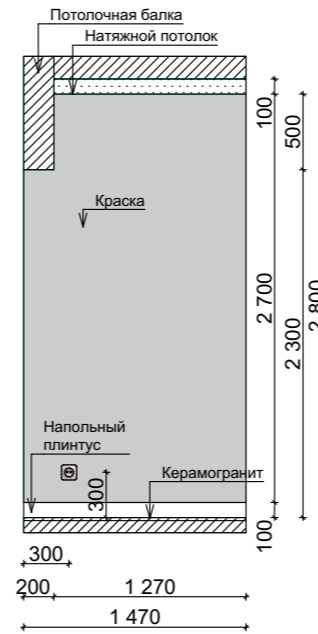


Развертка 1.3

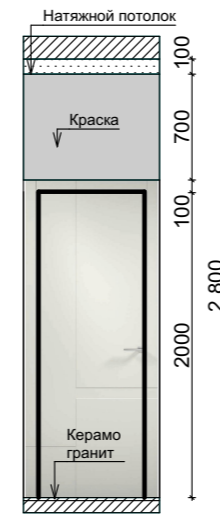


Развертка 1.4

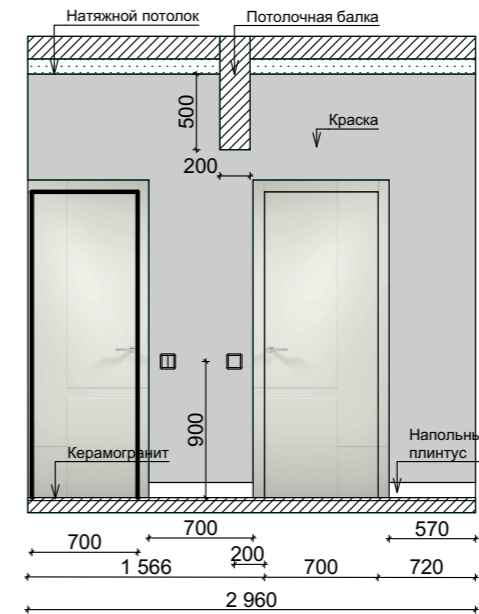


Развертка 1.5

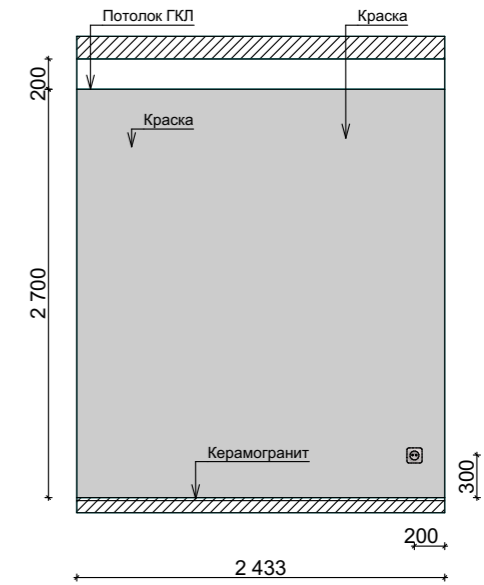


Развертка 1.6

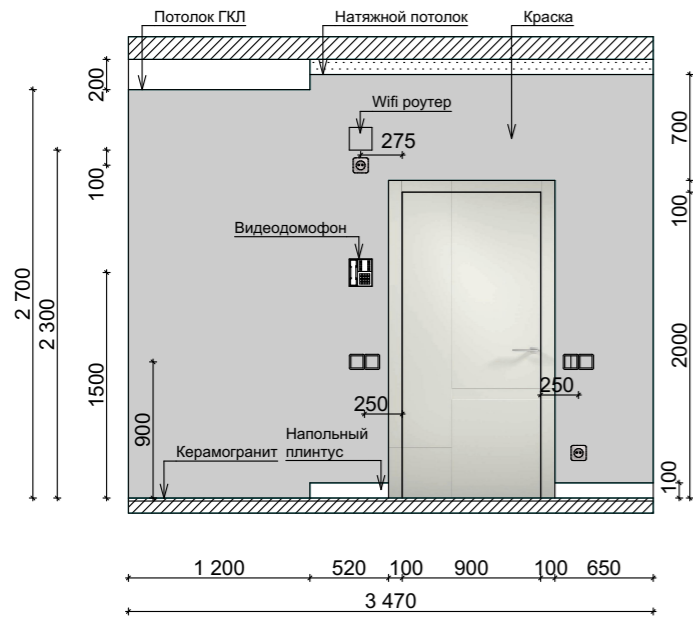

Развертка 1.7

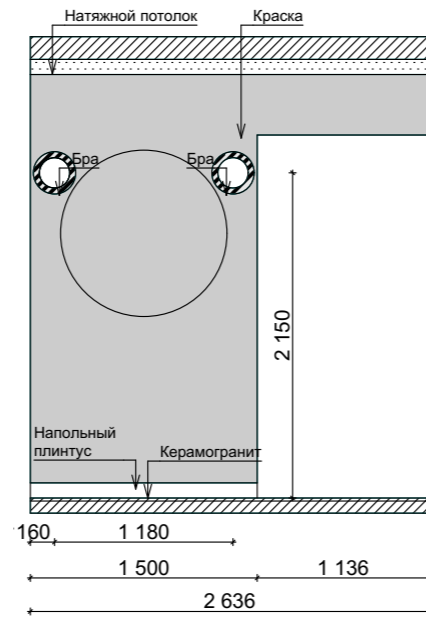

Развертка 2.1

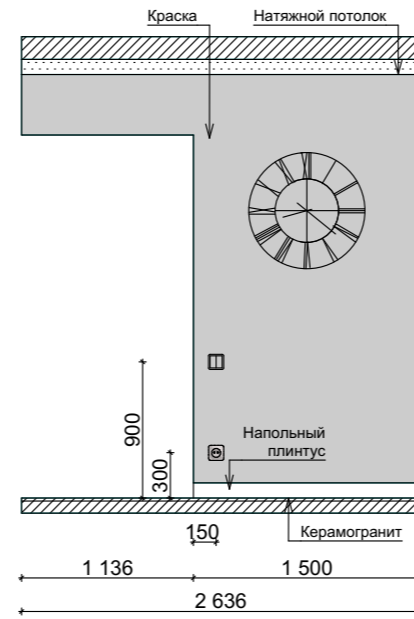

Развертка 2.2




Развертка 2.3



Развертка 2.4



Развертка 2.5


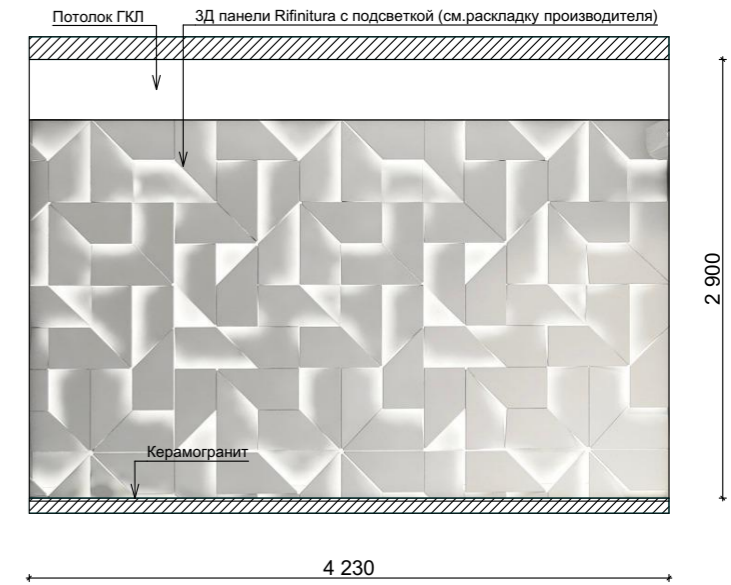


Развертка 2.6

2.7

2.8

Развертка 2.9

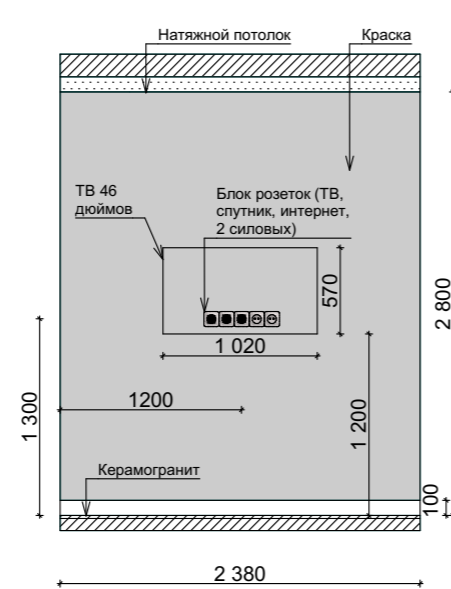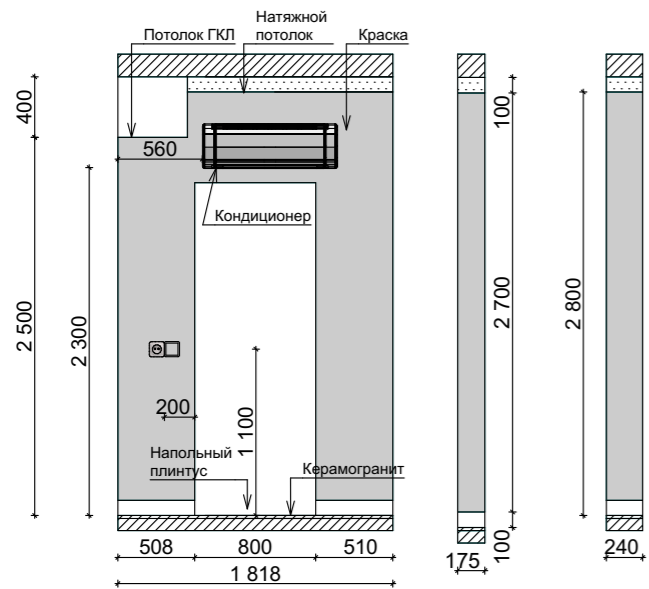

Условные обозначения:

- одноклавишный выключатель
- ▣ двухклавишный выключатель
- ⊕ розетка электрическая
- ⊗ розетка ТВ, спутник., интернет
- ⚡ эл. вывод

Изм.	Кол.ч.	Лист	№Док.	Подп.	Дата	Дизайн-проект квартиры по адресу: г.Сочи, ул. Виноградная, д.15/1, кв.3	Стадия	Лист	Листов
Выполнил	Яншина И.А.						ЭП	16	36
Развертки стен прихожей и столовой. М 1:50.									