




Развертка 3.1

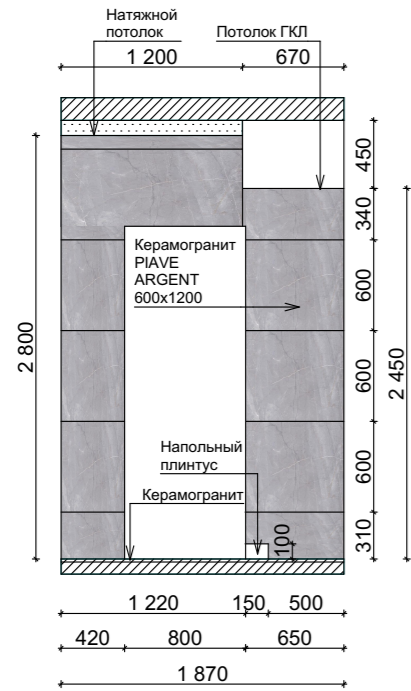


Развертка 3.2

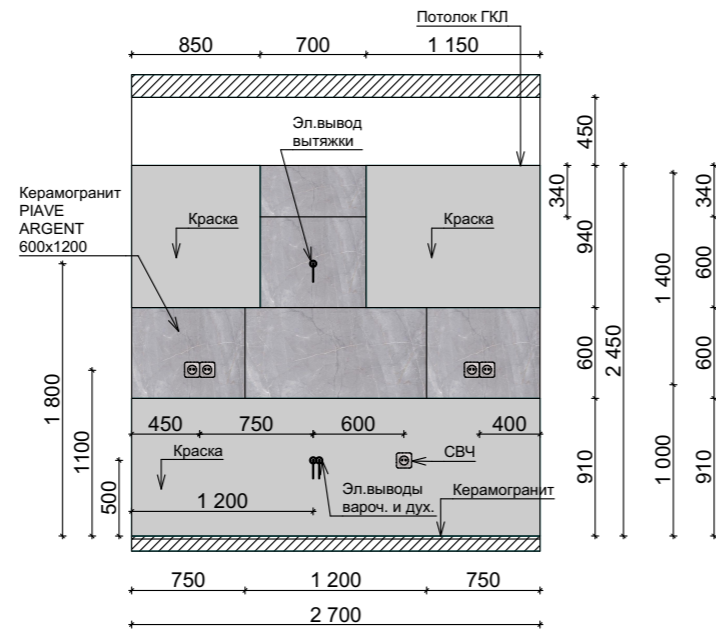


Развертка 3.3

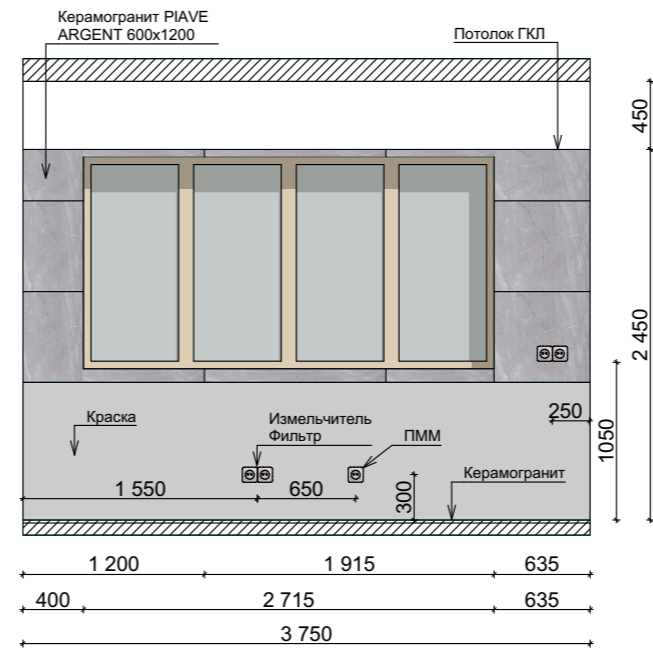


Развертка 3.4

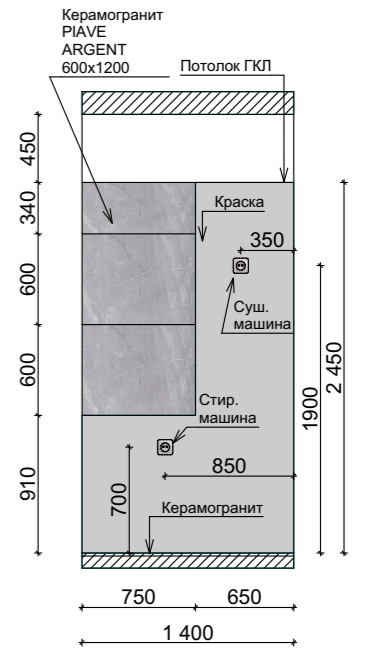

Развертка 3.5

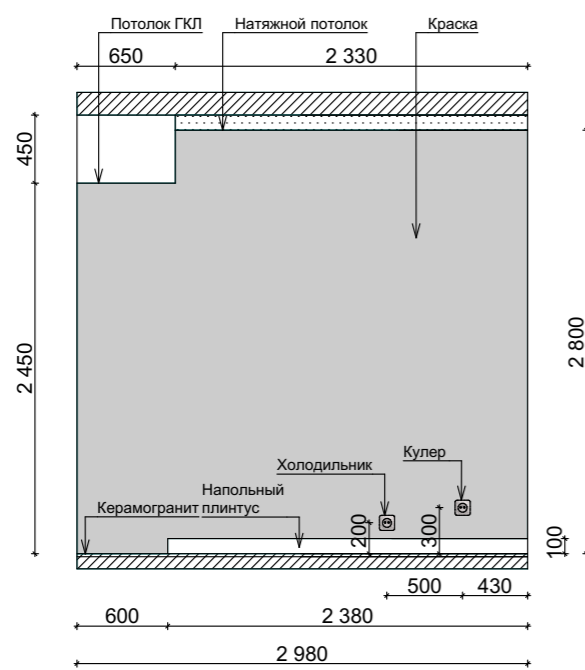

3.6

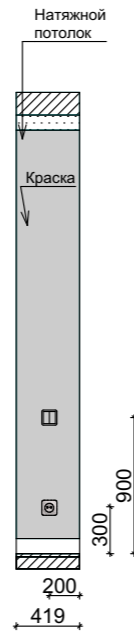

Условные обозначения:

- одноклавишный выключатель
- ▣ двухклавишный выключатель
- ⊕ розетка электрическая
- ⌚ эл. вывод

Примечание:

1. Отделка оконных откосов - керамогранит PIAVE ARGENT 600x1200 (стык под 45 градусов)

Изм.	Коп.уч.	Лист	№Док.	Подп.	Дата	Дизайн-проект квартиры по адресу: г.Сочи, ул. Виноградная, д.15/1, кв.3	Стадия	Лист	Листов
Выполнил	Яншина И.А.						ЭП	17	36
Развертки стен кухни. М 1:50.									