




Развертка 4.1

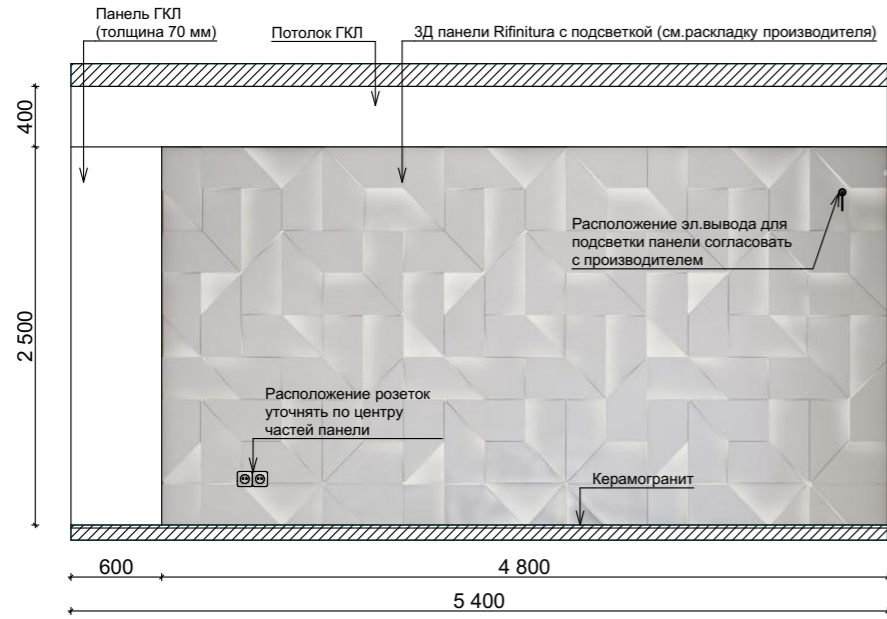

Развертка 4.2

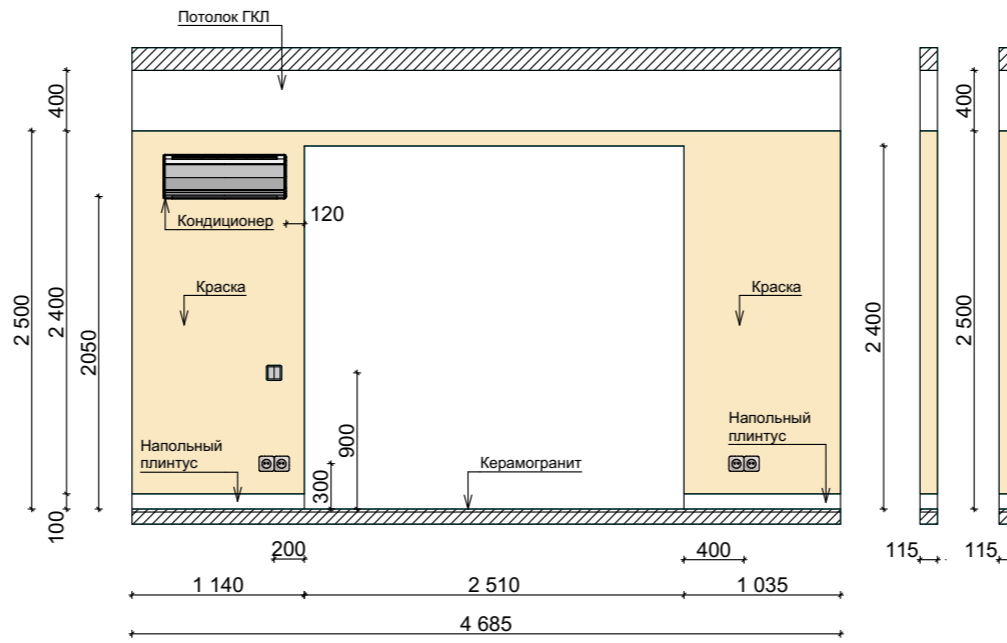


Развертка 4.3 4.4

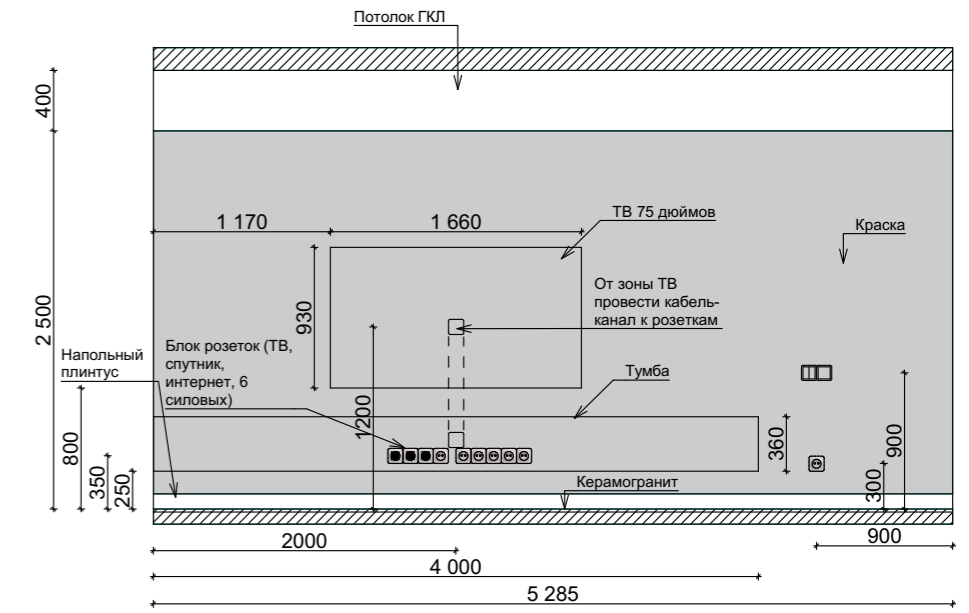


Развертка 4.5


Развертка 4.6

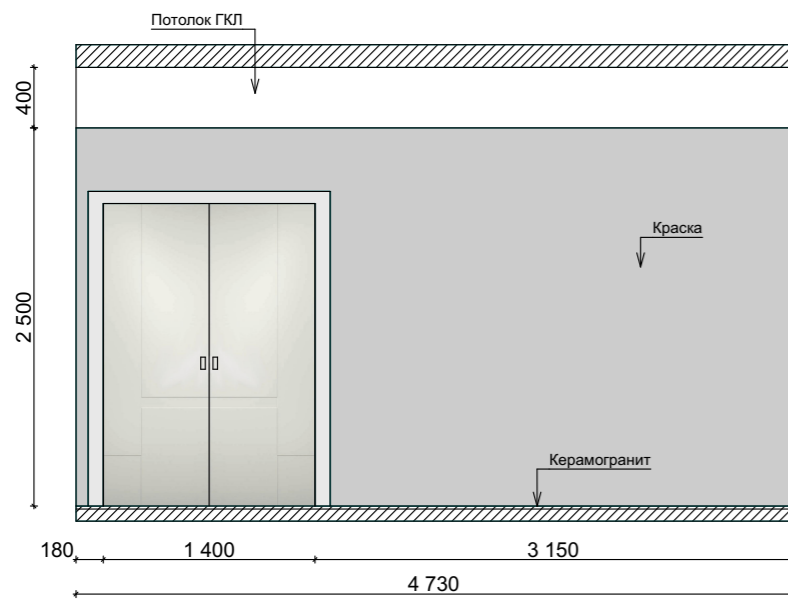


Развертка 4.7

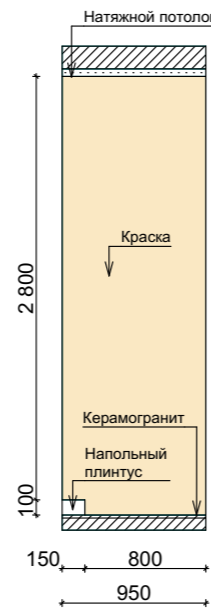


Развертка 4.8

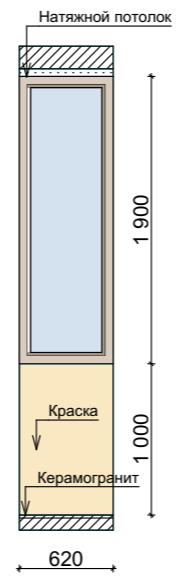


Развертка 4.9

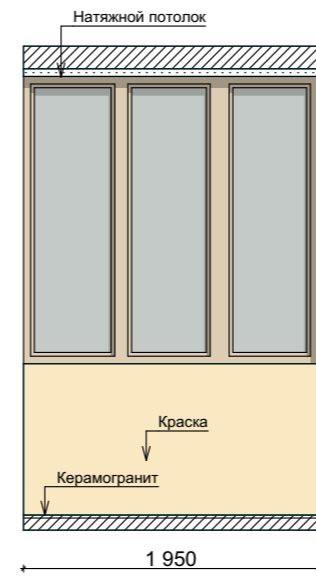


Развертка 4.10

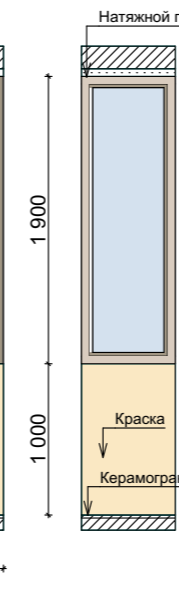


Развертка 4.11

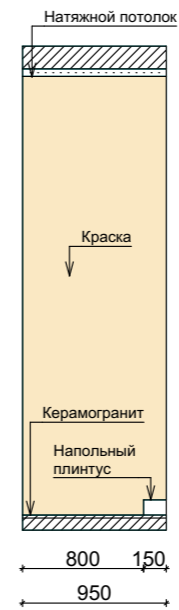


Развертка 4.12

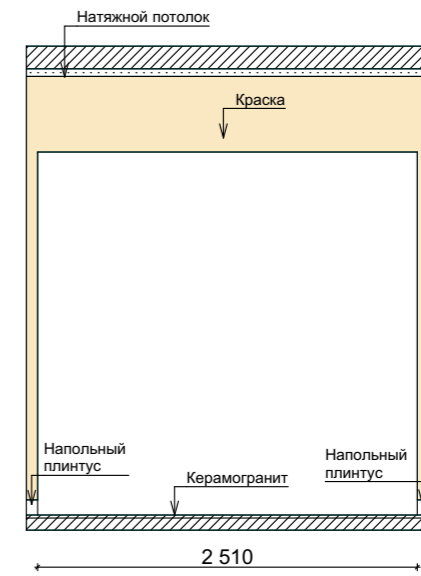

Развертка 4.13

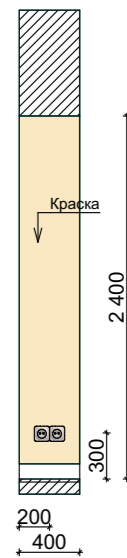

Развертка 4.14

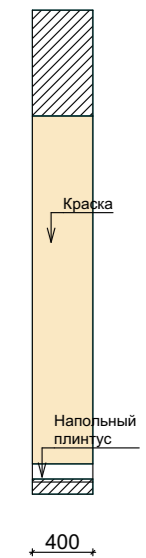

Условные обозначения:

- одноклавишный выключатель
- ▣ двухклавишный выключатель
- ⊕ розетка электрическая
- ⊞ розетка ТВ, спутник, интернет
- ↑ эл. вывод

Изм.	Коп.уч.	Лист	№Док.	Подп.	Дата				
Выполнил	Яншина И.А.								
Дизайн-проект квартиры по адресу: г.Сочи, ул. Виноградная, д.15/1, кв.3							Стадия	Лист	Листов
							ЭП	18	36
Развертки стен гостиной. М 1:50.									