




Развертка 5.1

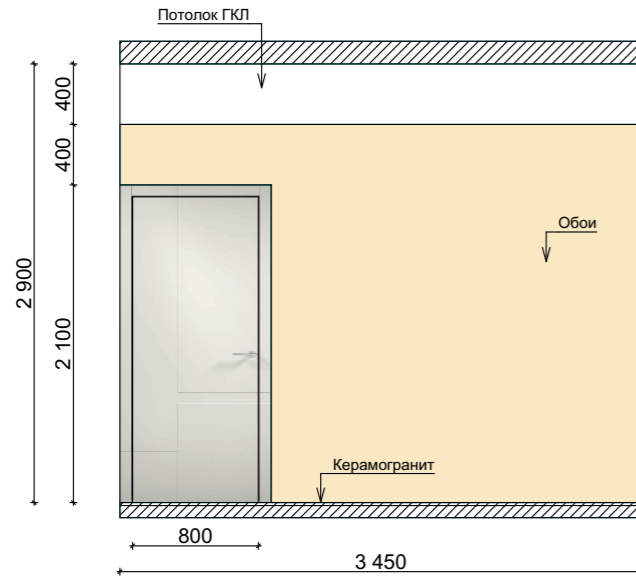


Развертка 5.2

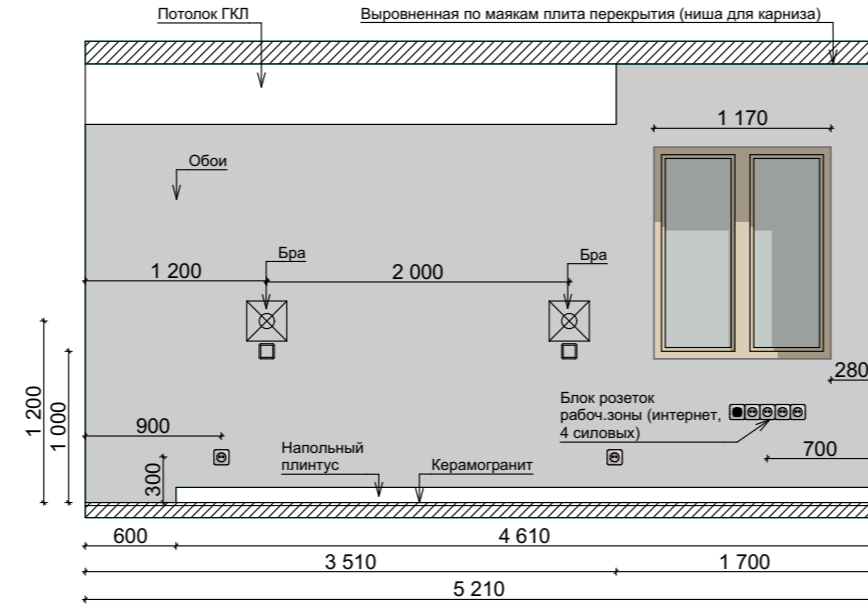


Развертка 5.3 Развертка 5.4

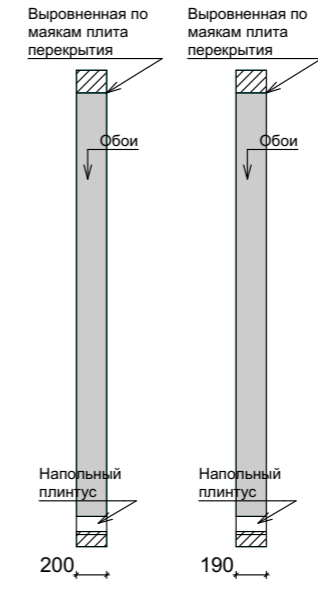

Развертка 5.5

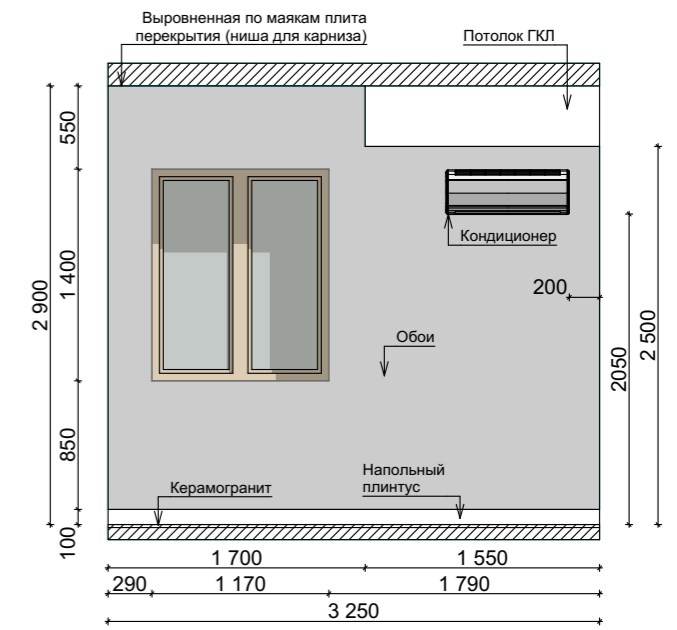

Развертка 5.6

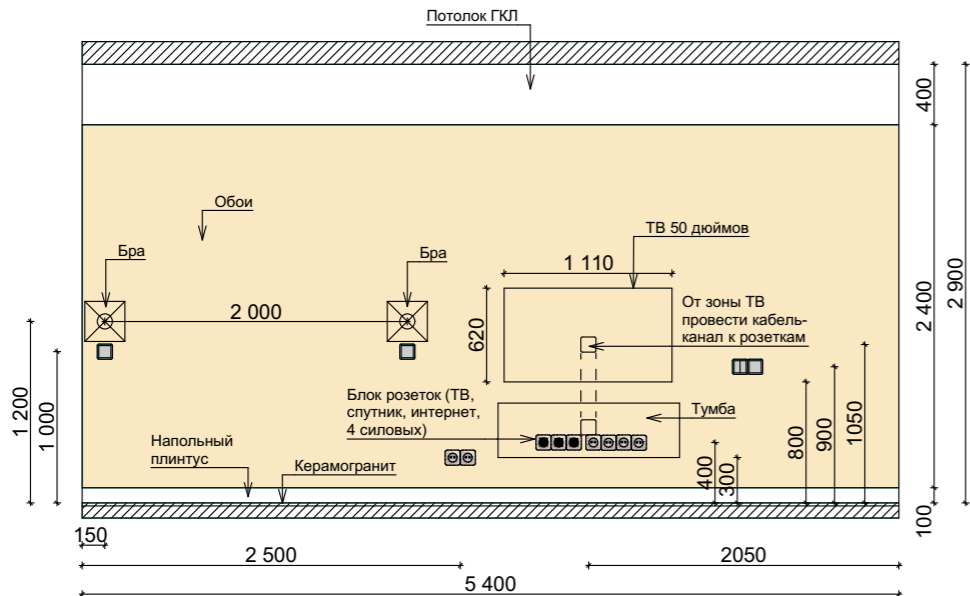

Условные обозначения:

- одноклавишный выключатель
- ▣ двухклавишный выключатель
- ⊗ розетка электрическая
- ⊠ розетка ТВ, спутник., интернет
- ↑ эл. вывод

Изм.	Коп.уч.	Лист	№Док.	Подп.	Дата						
Выполнил	Яншина И.А.										
						Дизайн-проект квартиры по адресу: г.Сочи, ул. Виноградная, д.15/1, кв.3			Стадия ЭП	Лист 19	Листов 36
						Развертки стен детской. М 1:50.					