




Развертка 6.1

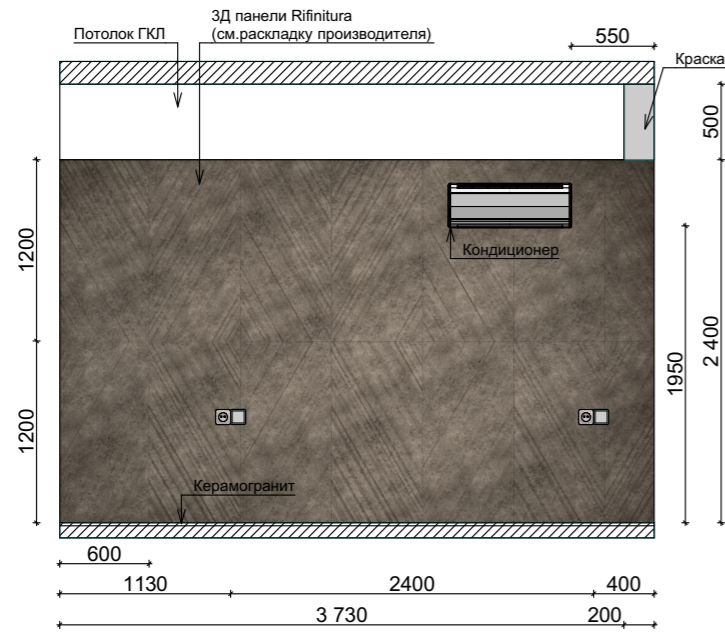


Развертка 6.2

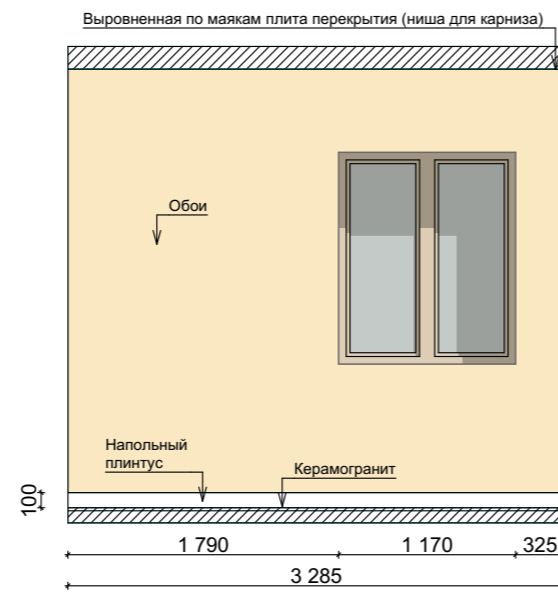

Развертка 6.3

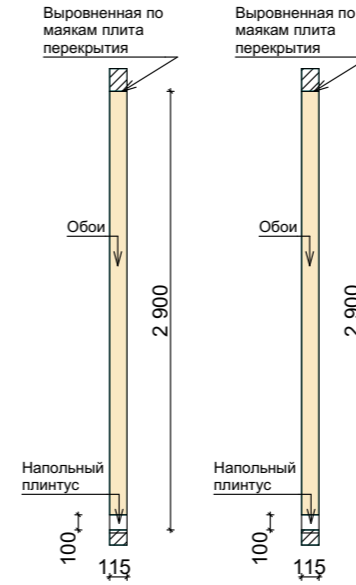


Развертка 6.4

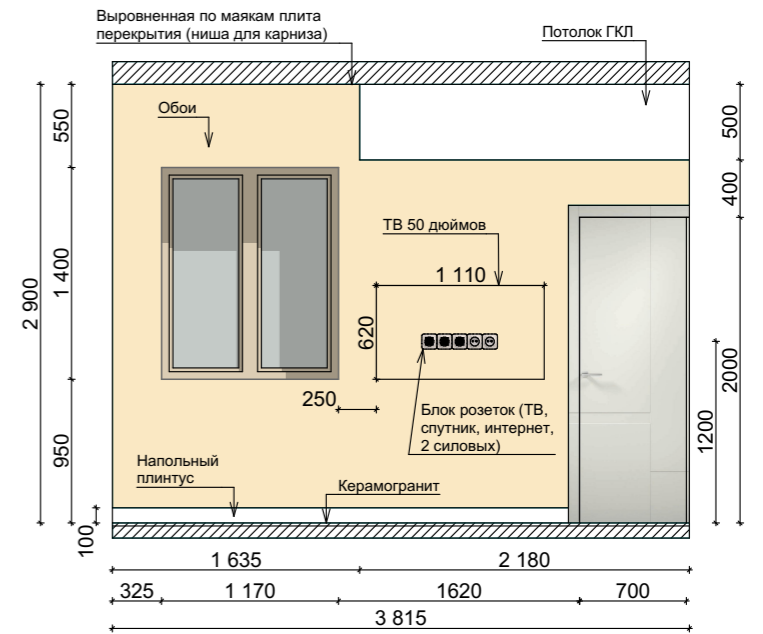

Развертка 6.5

Развертка 6.6

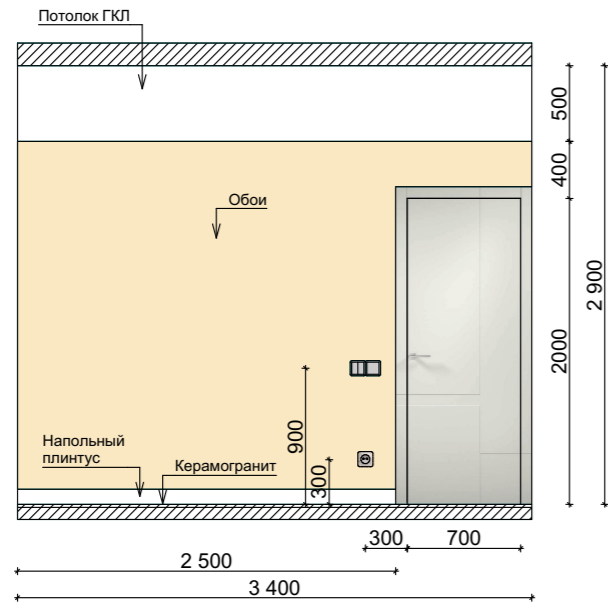

Условные обозначения:

- одноклавишный выключатель
- ▣ двухклавишный выключатель
- ⊕ розетка электрическая
- ⊞ розетка ТВ, спутник., интернет
- ↑ эл. вывод

Изм.	Коп.уч.	Лист	№Док.	Подп.	Дата				
Выполнил	Яншина И.А.								
						Дизайн-проект квартиры по адресу: г.Сочи, ул. Виноградная, д.15/1, кв.3	Стадия	Лист	Листов
							ЭП	20	36
						Развертки стен спальни. М 1:50.			