



Санузел в спальне

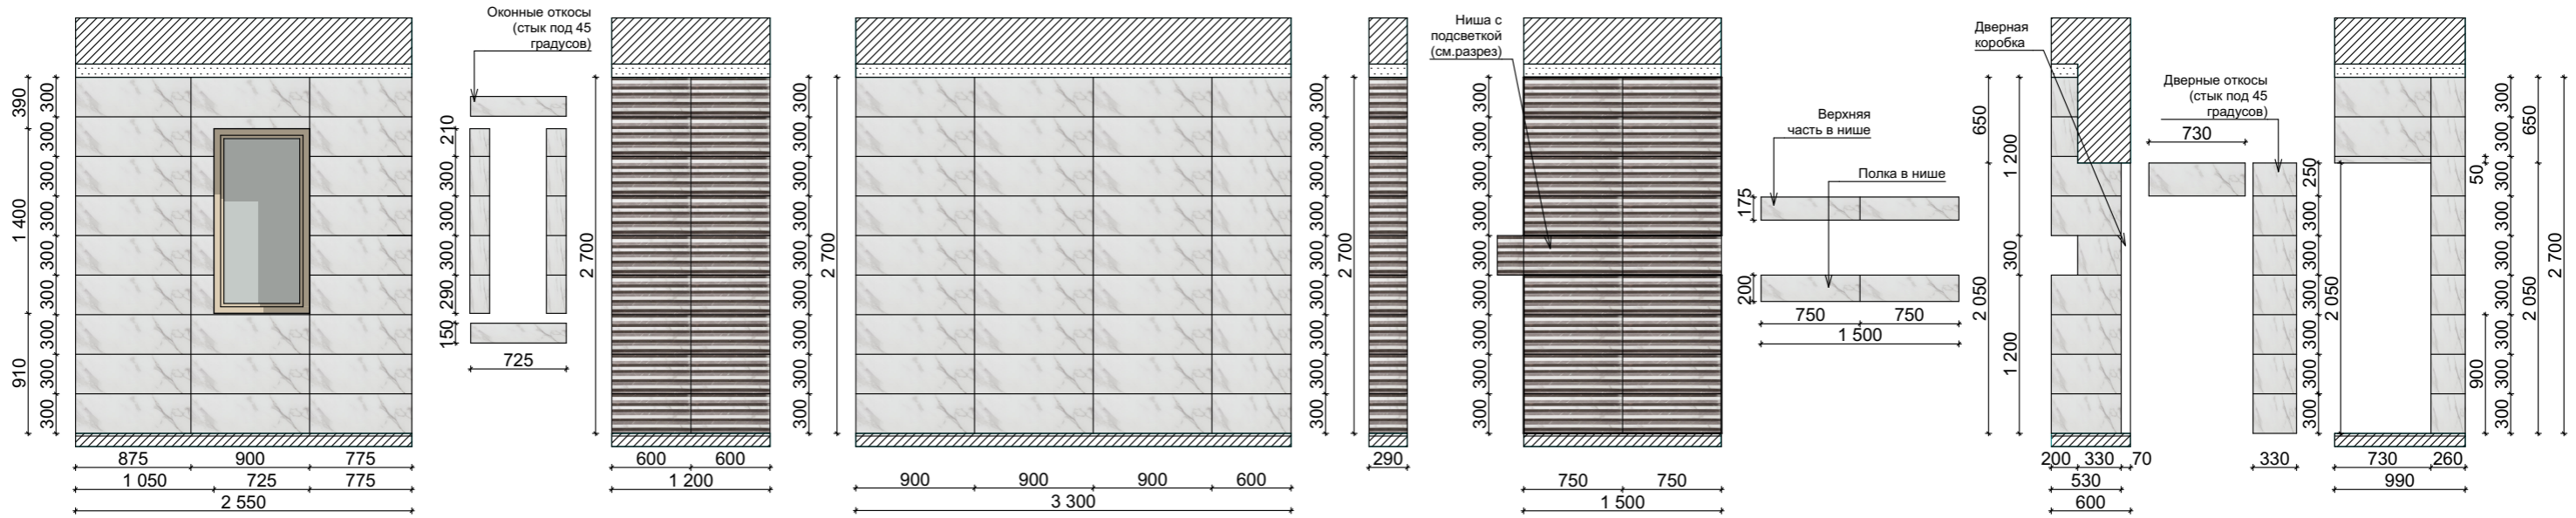

Санузел детский

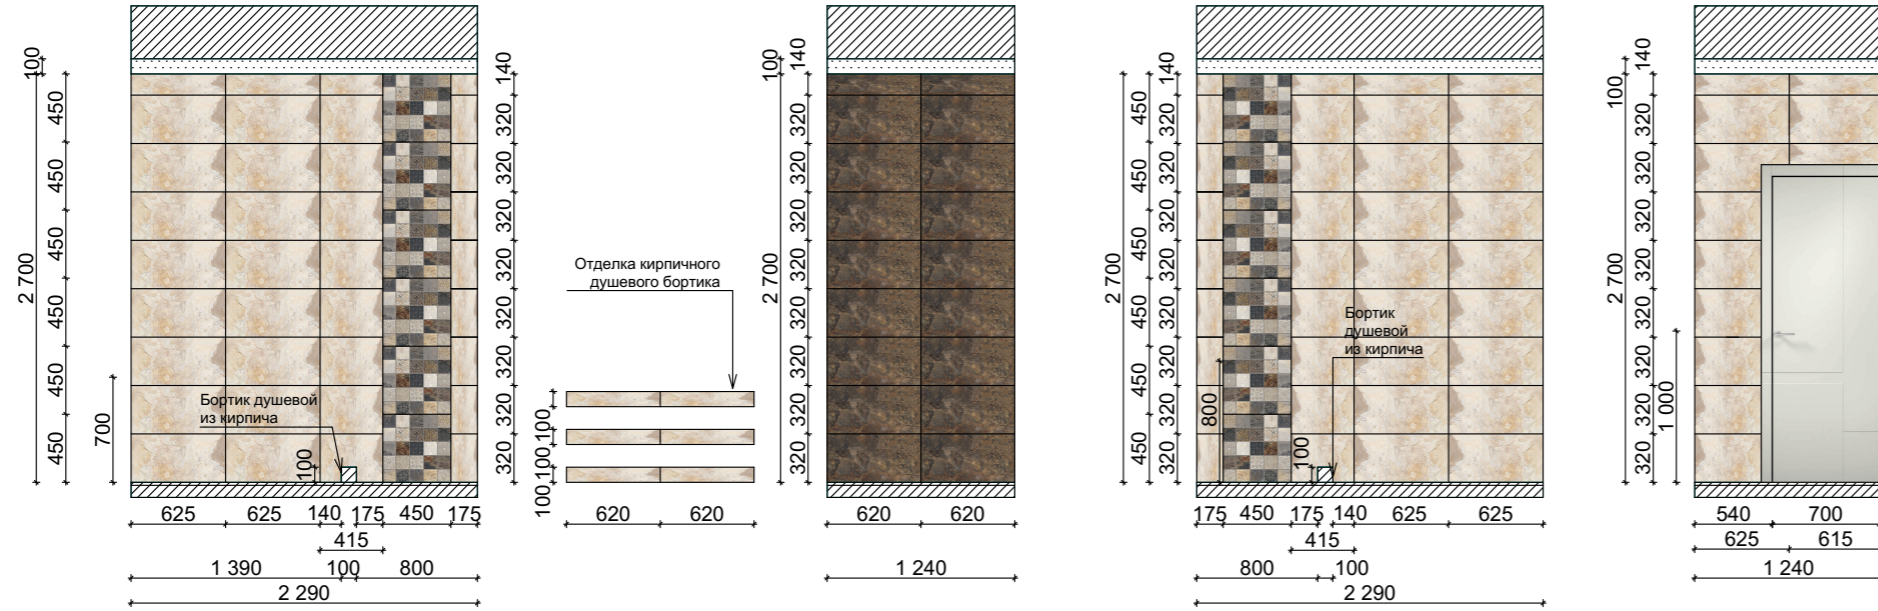

Изм.	Коп.уч.	Лист	№Док.	Подп.	Дата				
Выполнил	Яншина И.А.					Дизайн-проект квартиры по адресу: г.Сочи, ул. Виноградная, д.15/1, кв.3	Стадия	Лист	Листов
							ЭП	23	36
Раскладка плитки в санузлах. М 1:50.									