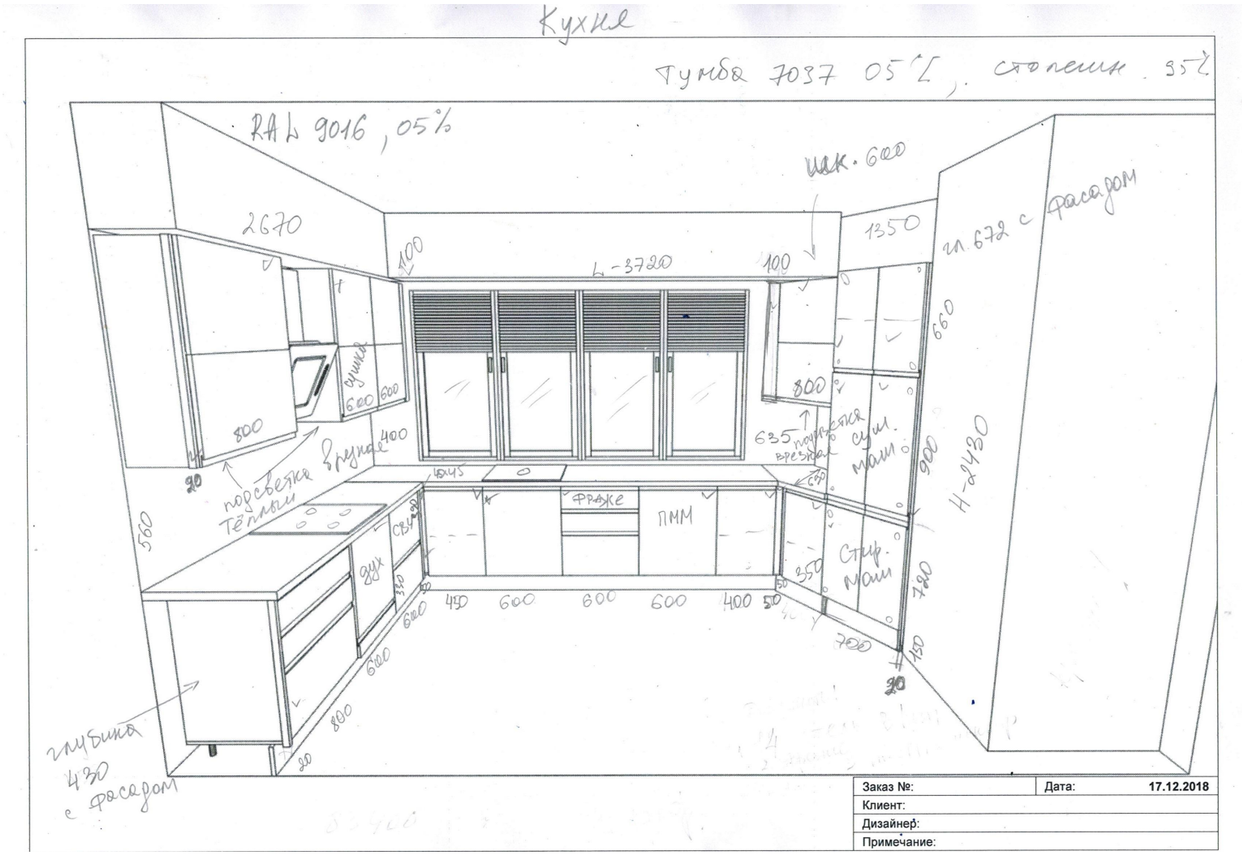

Изм.	Кол.уч.	Лист	№Док.	Подп.	Дата				
Выполнил		Яншина И.А.				Дизайн-проект квартиры по адресу: г.Сочи, ул. Виноградная, д.15/1, кв.3	Стадия	Лист	Листов
							ЭП	25	36
						Заказная кухонная мебель.			