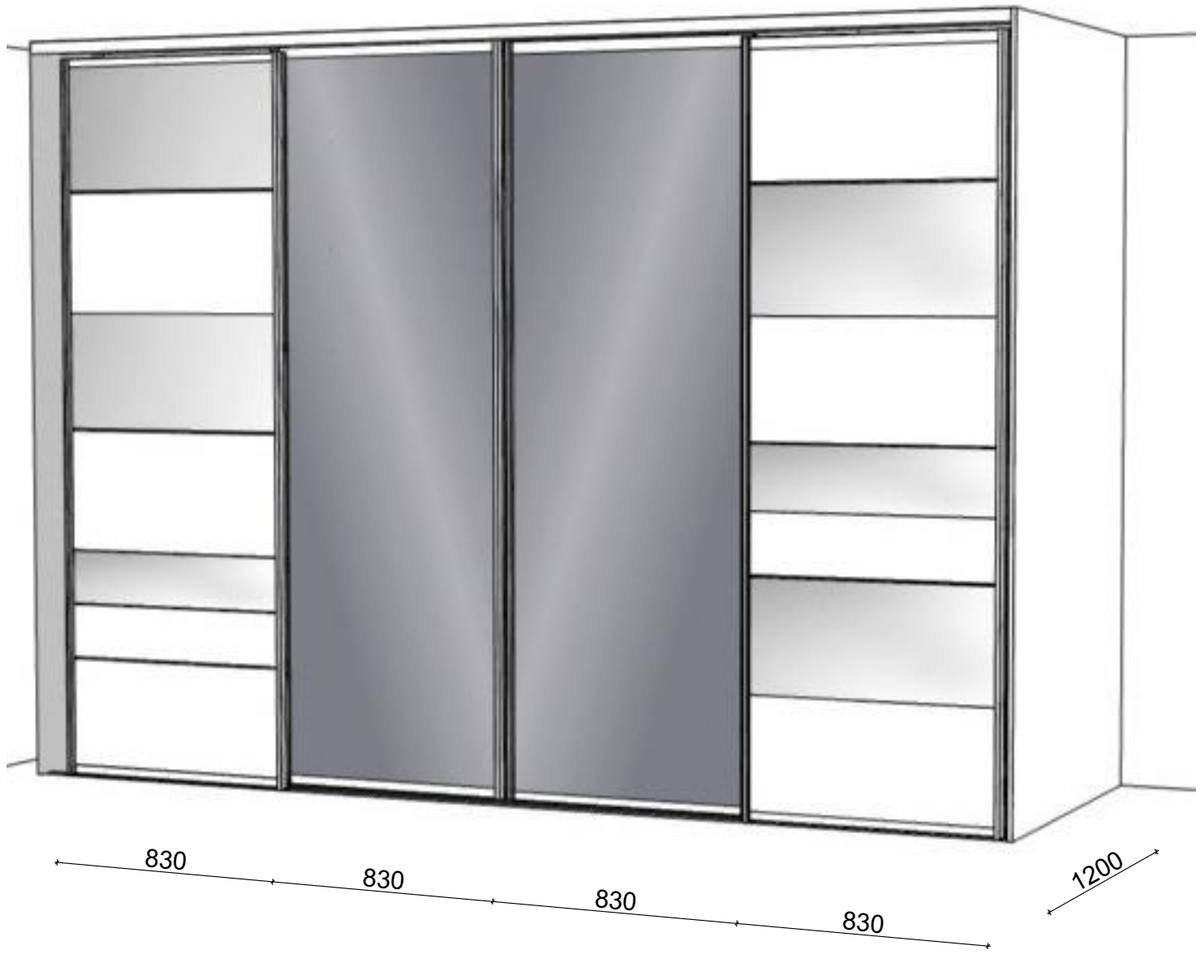

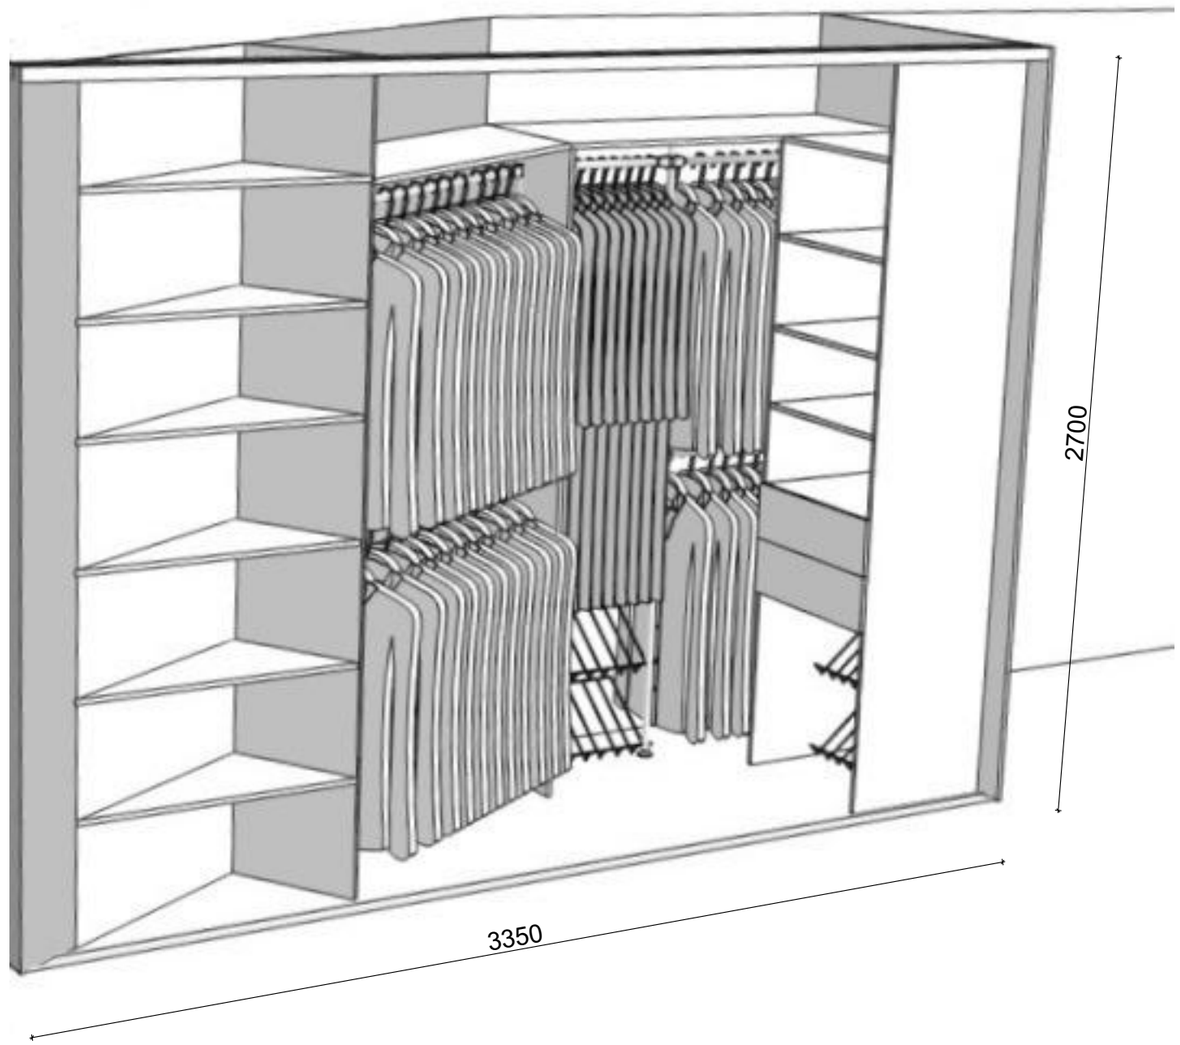

Изм.	Кол.уч.	Лист	№Док.	Подп.	Дата			
Выполнил		Яншина И.А.				Дизайн-проект квартиры по адресу: г.Сочи, ул. Виноградная, д.15/1, кв.3	Стадия	Лист	Листов
							ЭП	26	36
						Заказной шкаф в прихожей.			