


Разрез 1.1

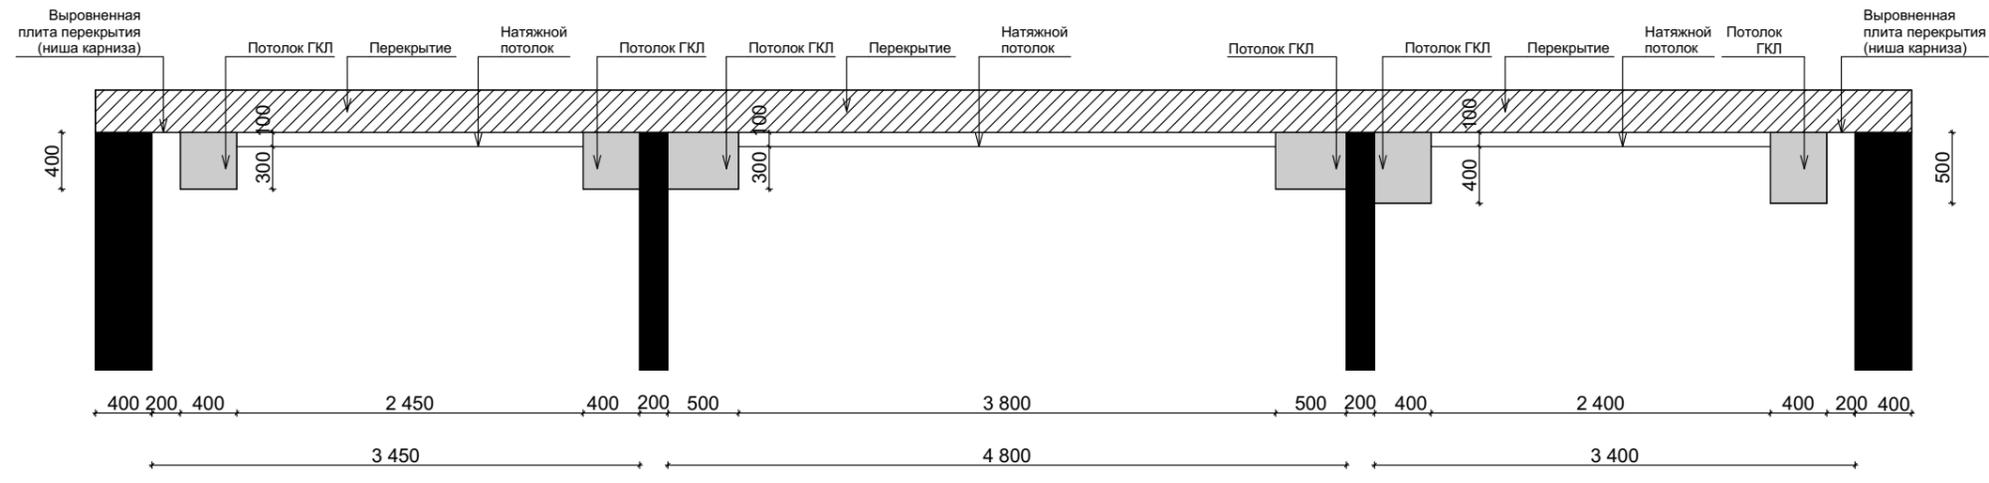

Примечание:

1. Высоту натяжного потолка и ГКЛ конструкций уточнить после проведения работ по демонтажу.

Изм.	Коп.уч.	Лист	№Док.	Подп.	Дата				
Выполнил	Яншина И.А.								
Дизайн-проект квартиры по адресу: г.Сочи, ул. Виноградная, д.15/1, кв.3							Стадия	Лист	Листов
							ЭП	8	36
Разрез потолка. М 1:50.									