9. План размещения осветительных приборов с привязкой выпусков. 1:70

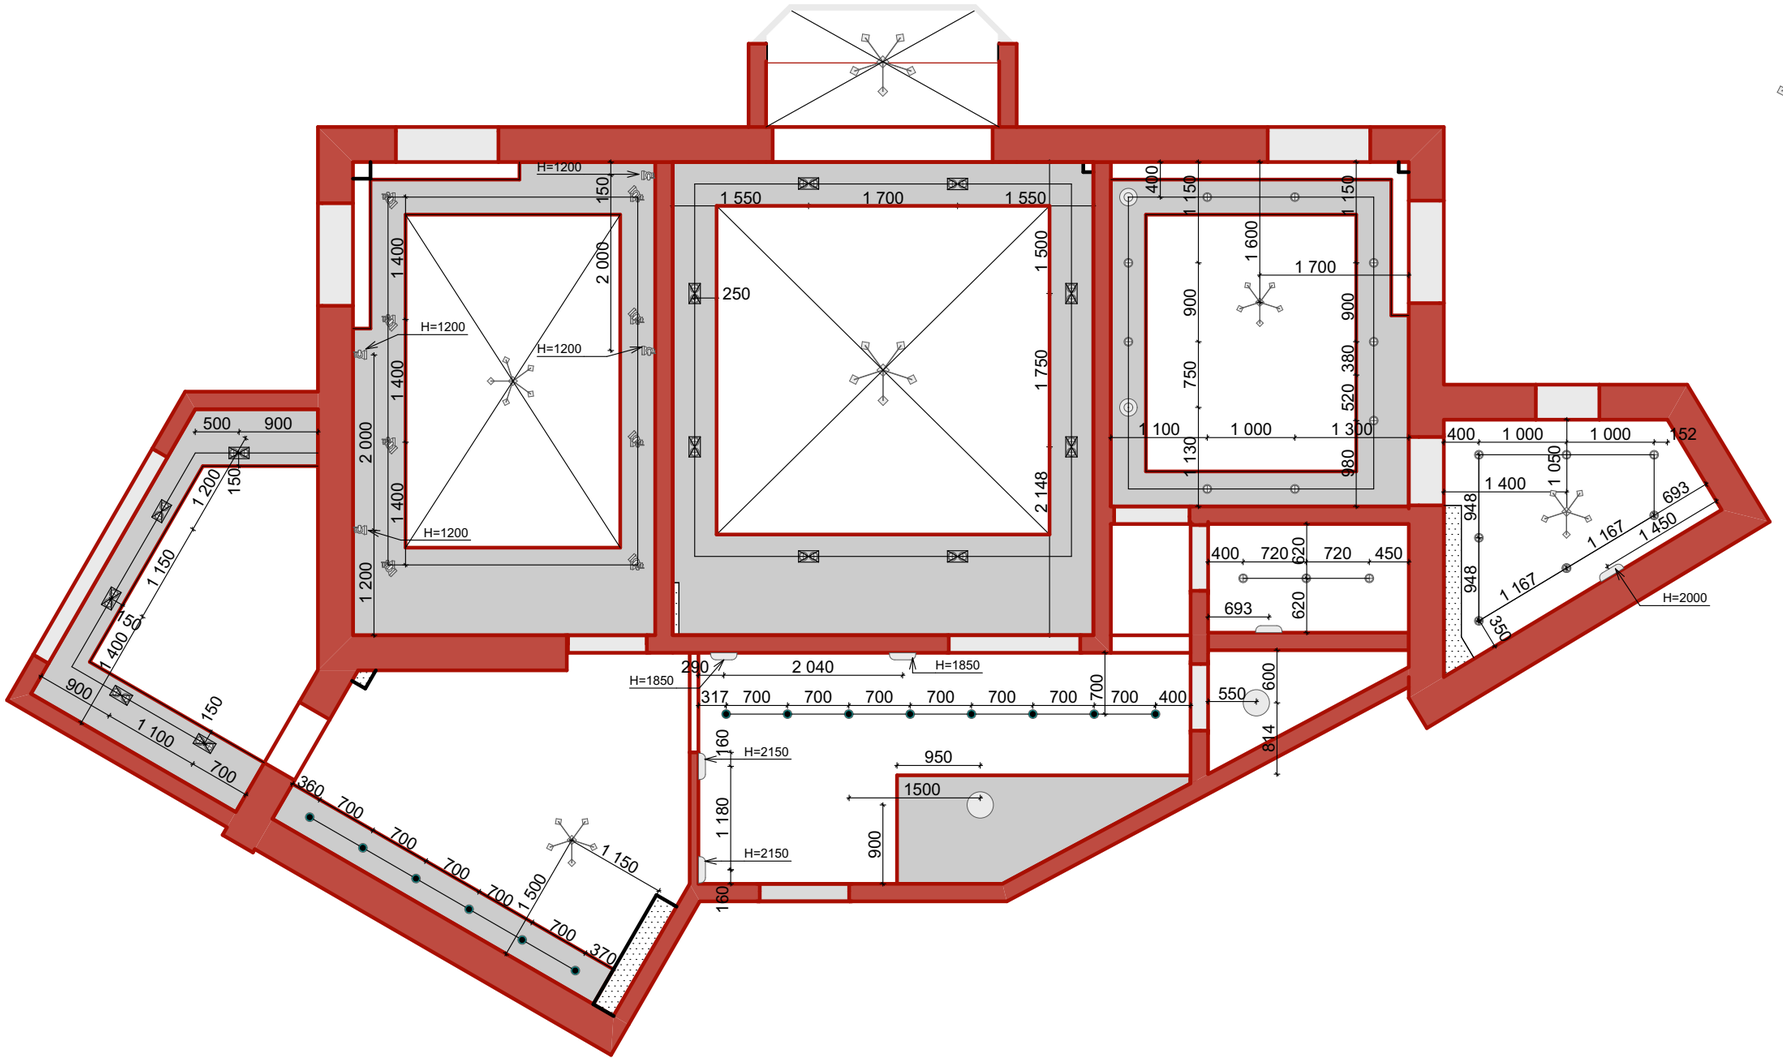

Условные обозначения:

- Подвесная люстра
- Потолочная люстра
- Спот с двумя плафонами
- Точечный светильник с двумя плафонами
- Подвесной светильник
- Точечный светильник хром
- Точечный светильник черный
- Бра

Примечание:

1. Все высоты указаты от уровня чистого пола.

Изм.	Кол.уч.	Лист	№Док.	Подп.	Дата				
Выполнил		Яншина И.А.				Дизайн-проект квартиры по адресу: г.Сочи, ул. Виноградная, д.15/1, кв.3	Стадия	Лист	Листов
							ЭП	9	36
						План размещения осветительных приборов с привязкой выпусков. М 1:70.			